




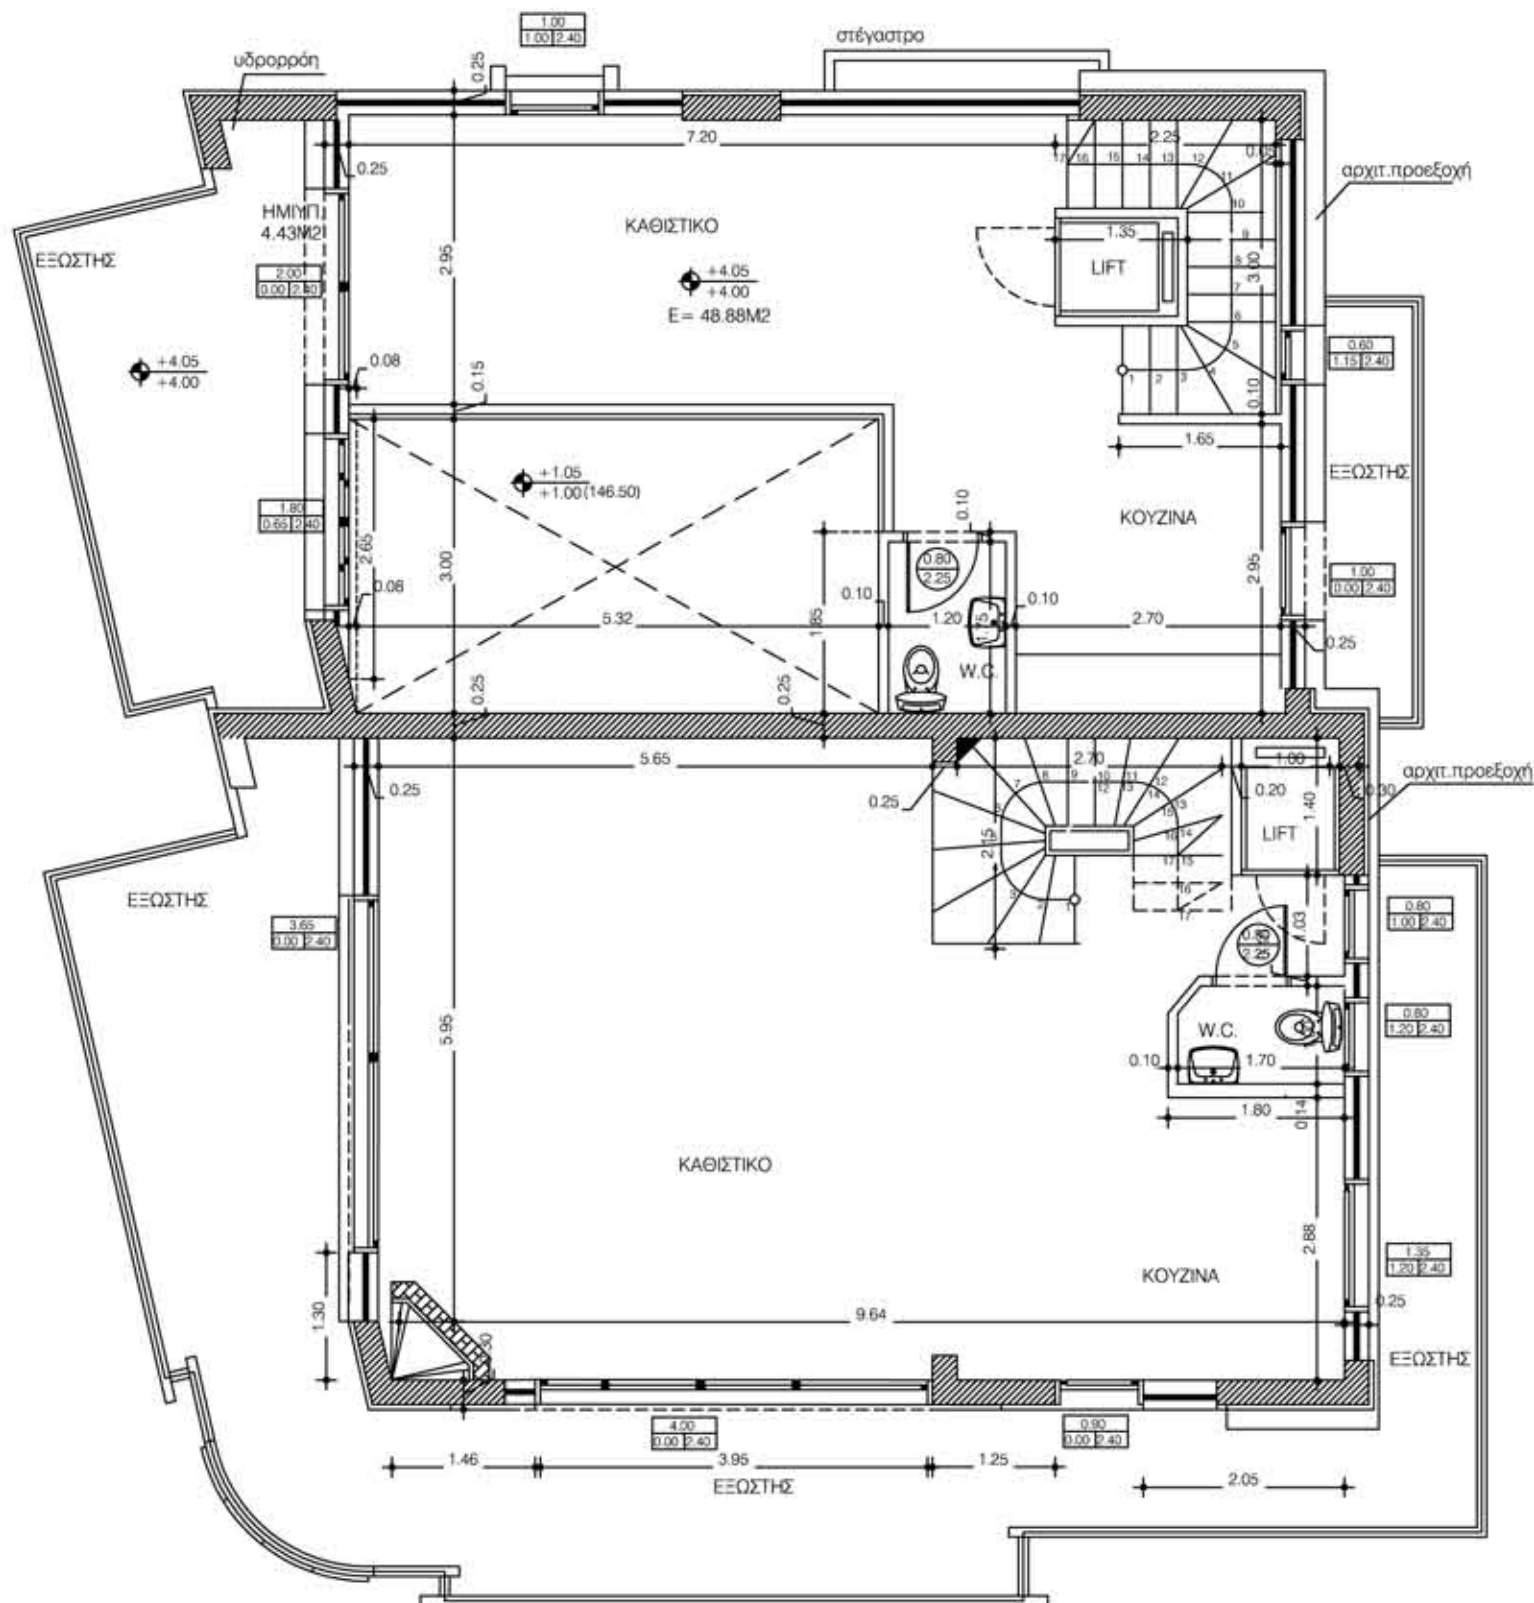


3. ΚΑΤΟΨΗ ΟΡΟΦΟΥ

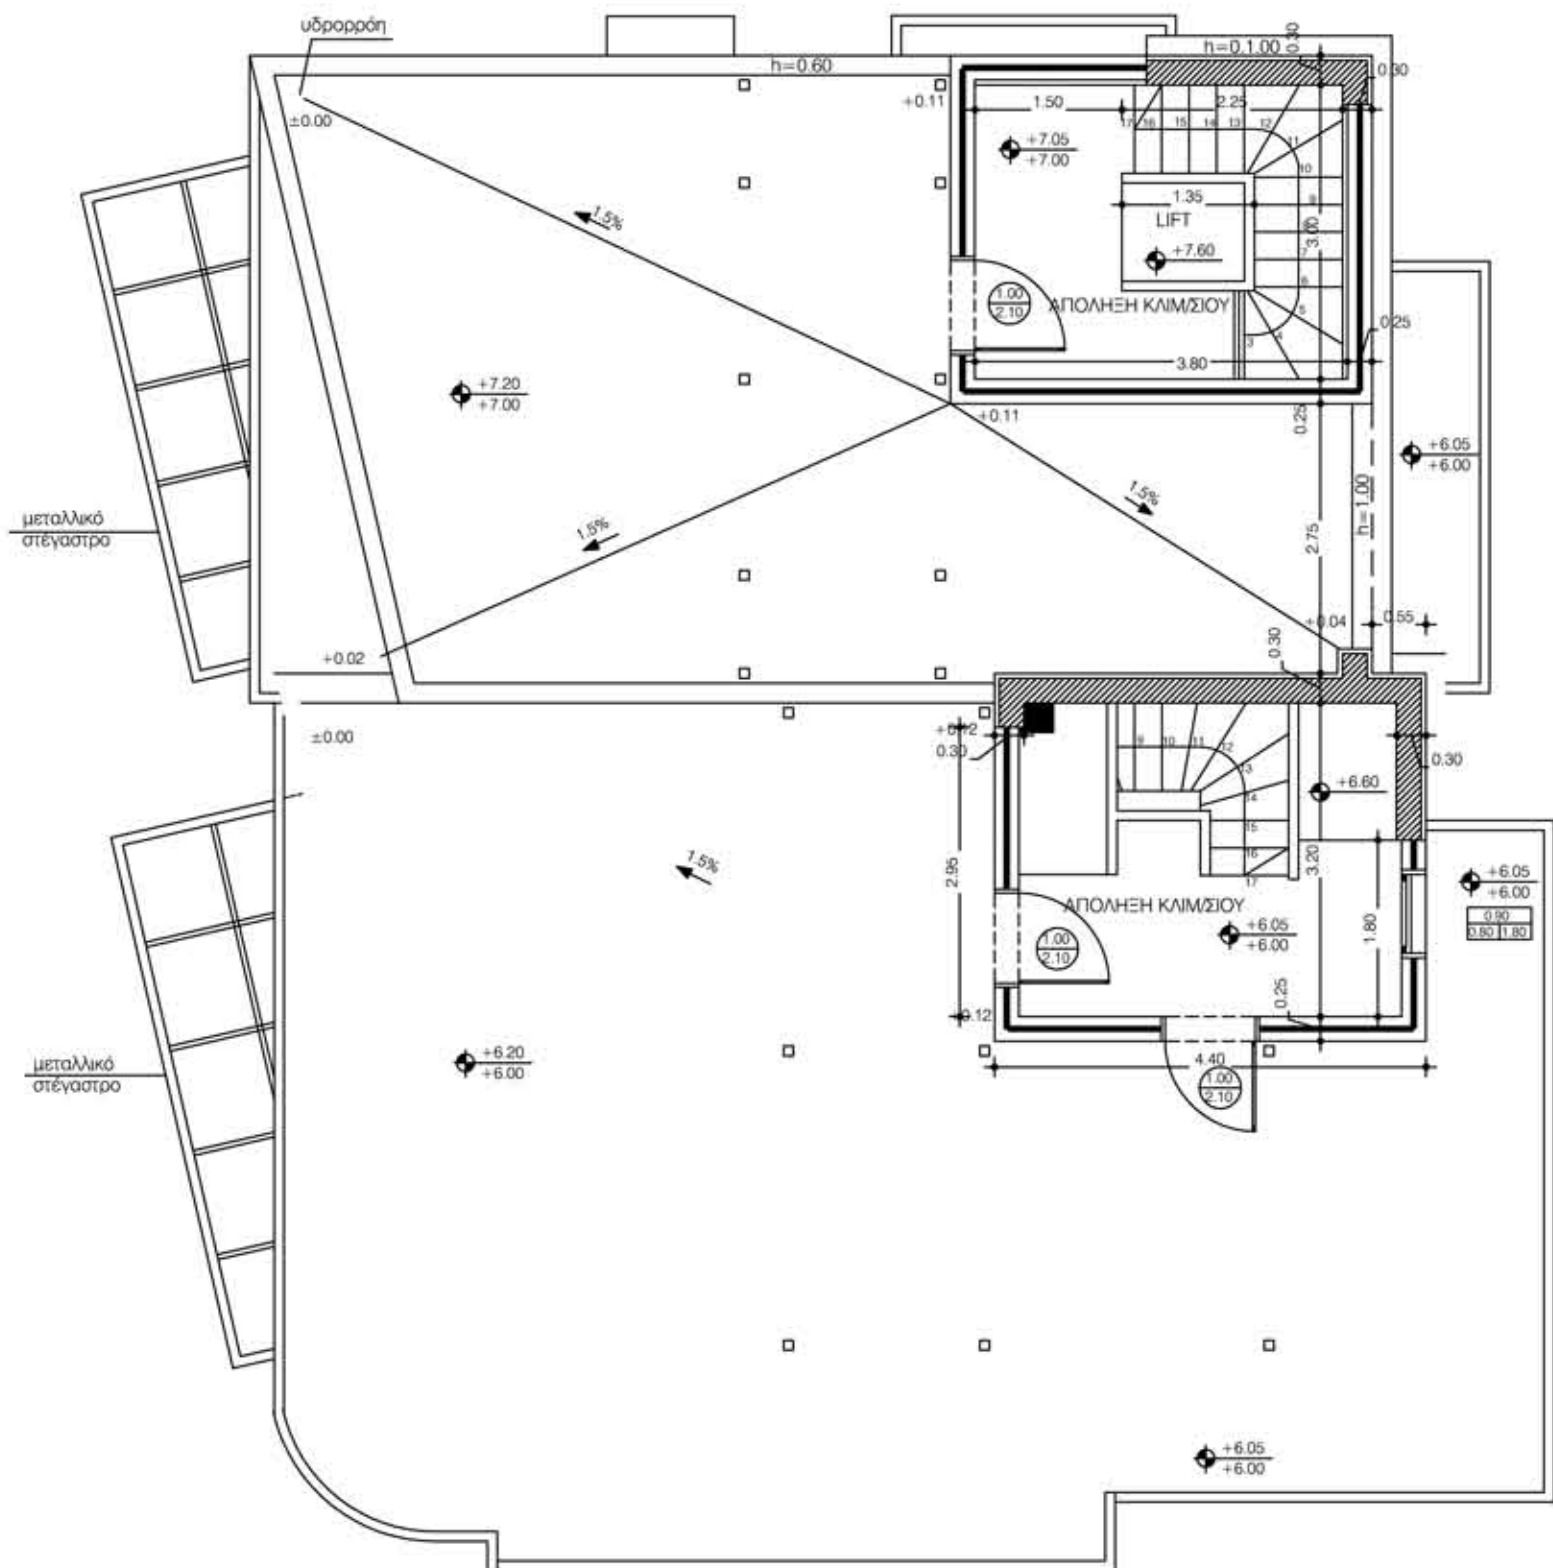

4. ΚΑΤΟΨΗ ΔΩΜΑΤΟΣ

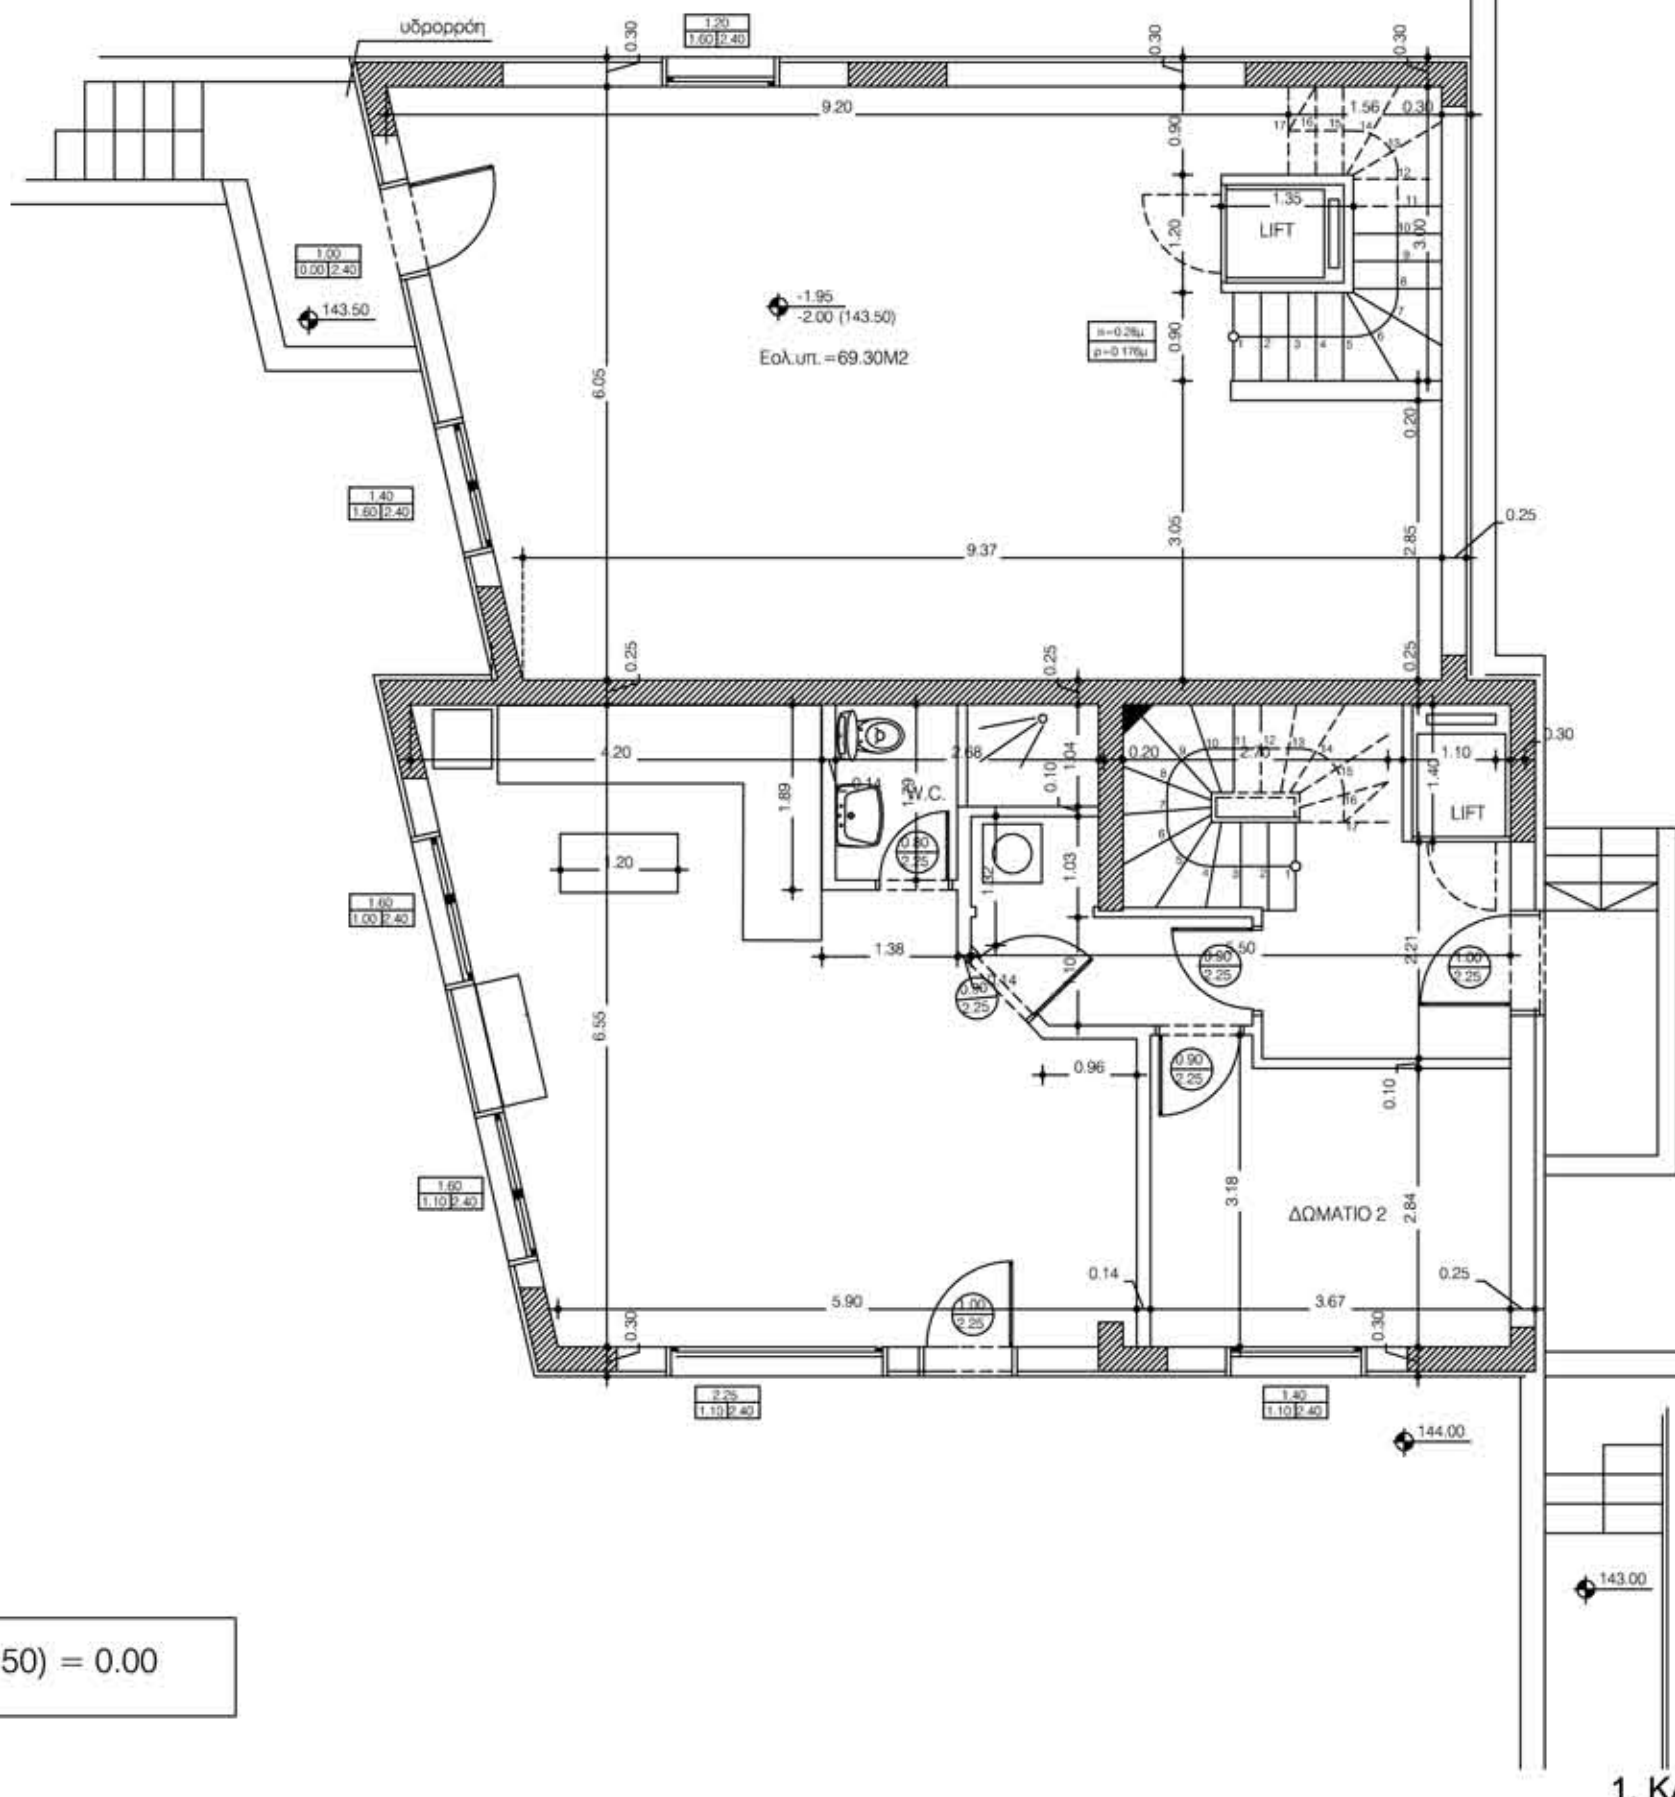

1. ΚΑΤΟΨΗ ΥΠΟΓΕΙΟΥ

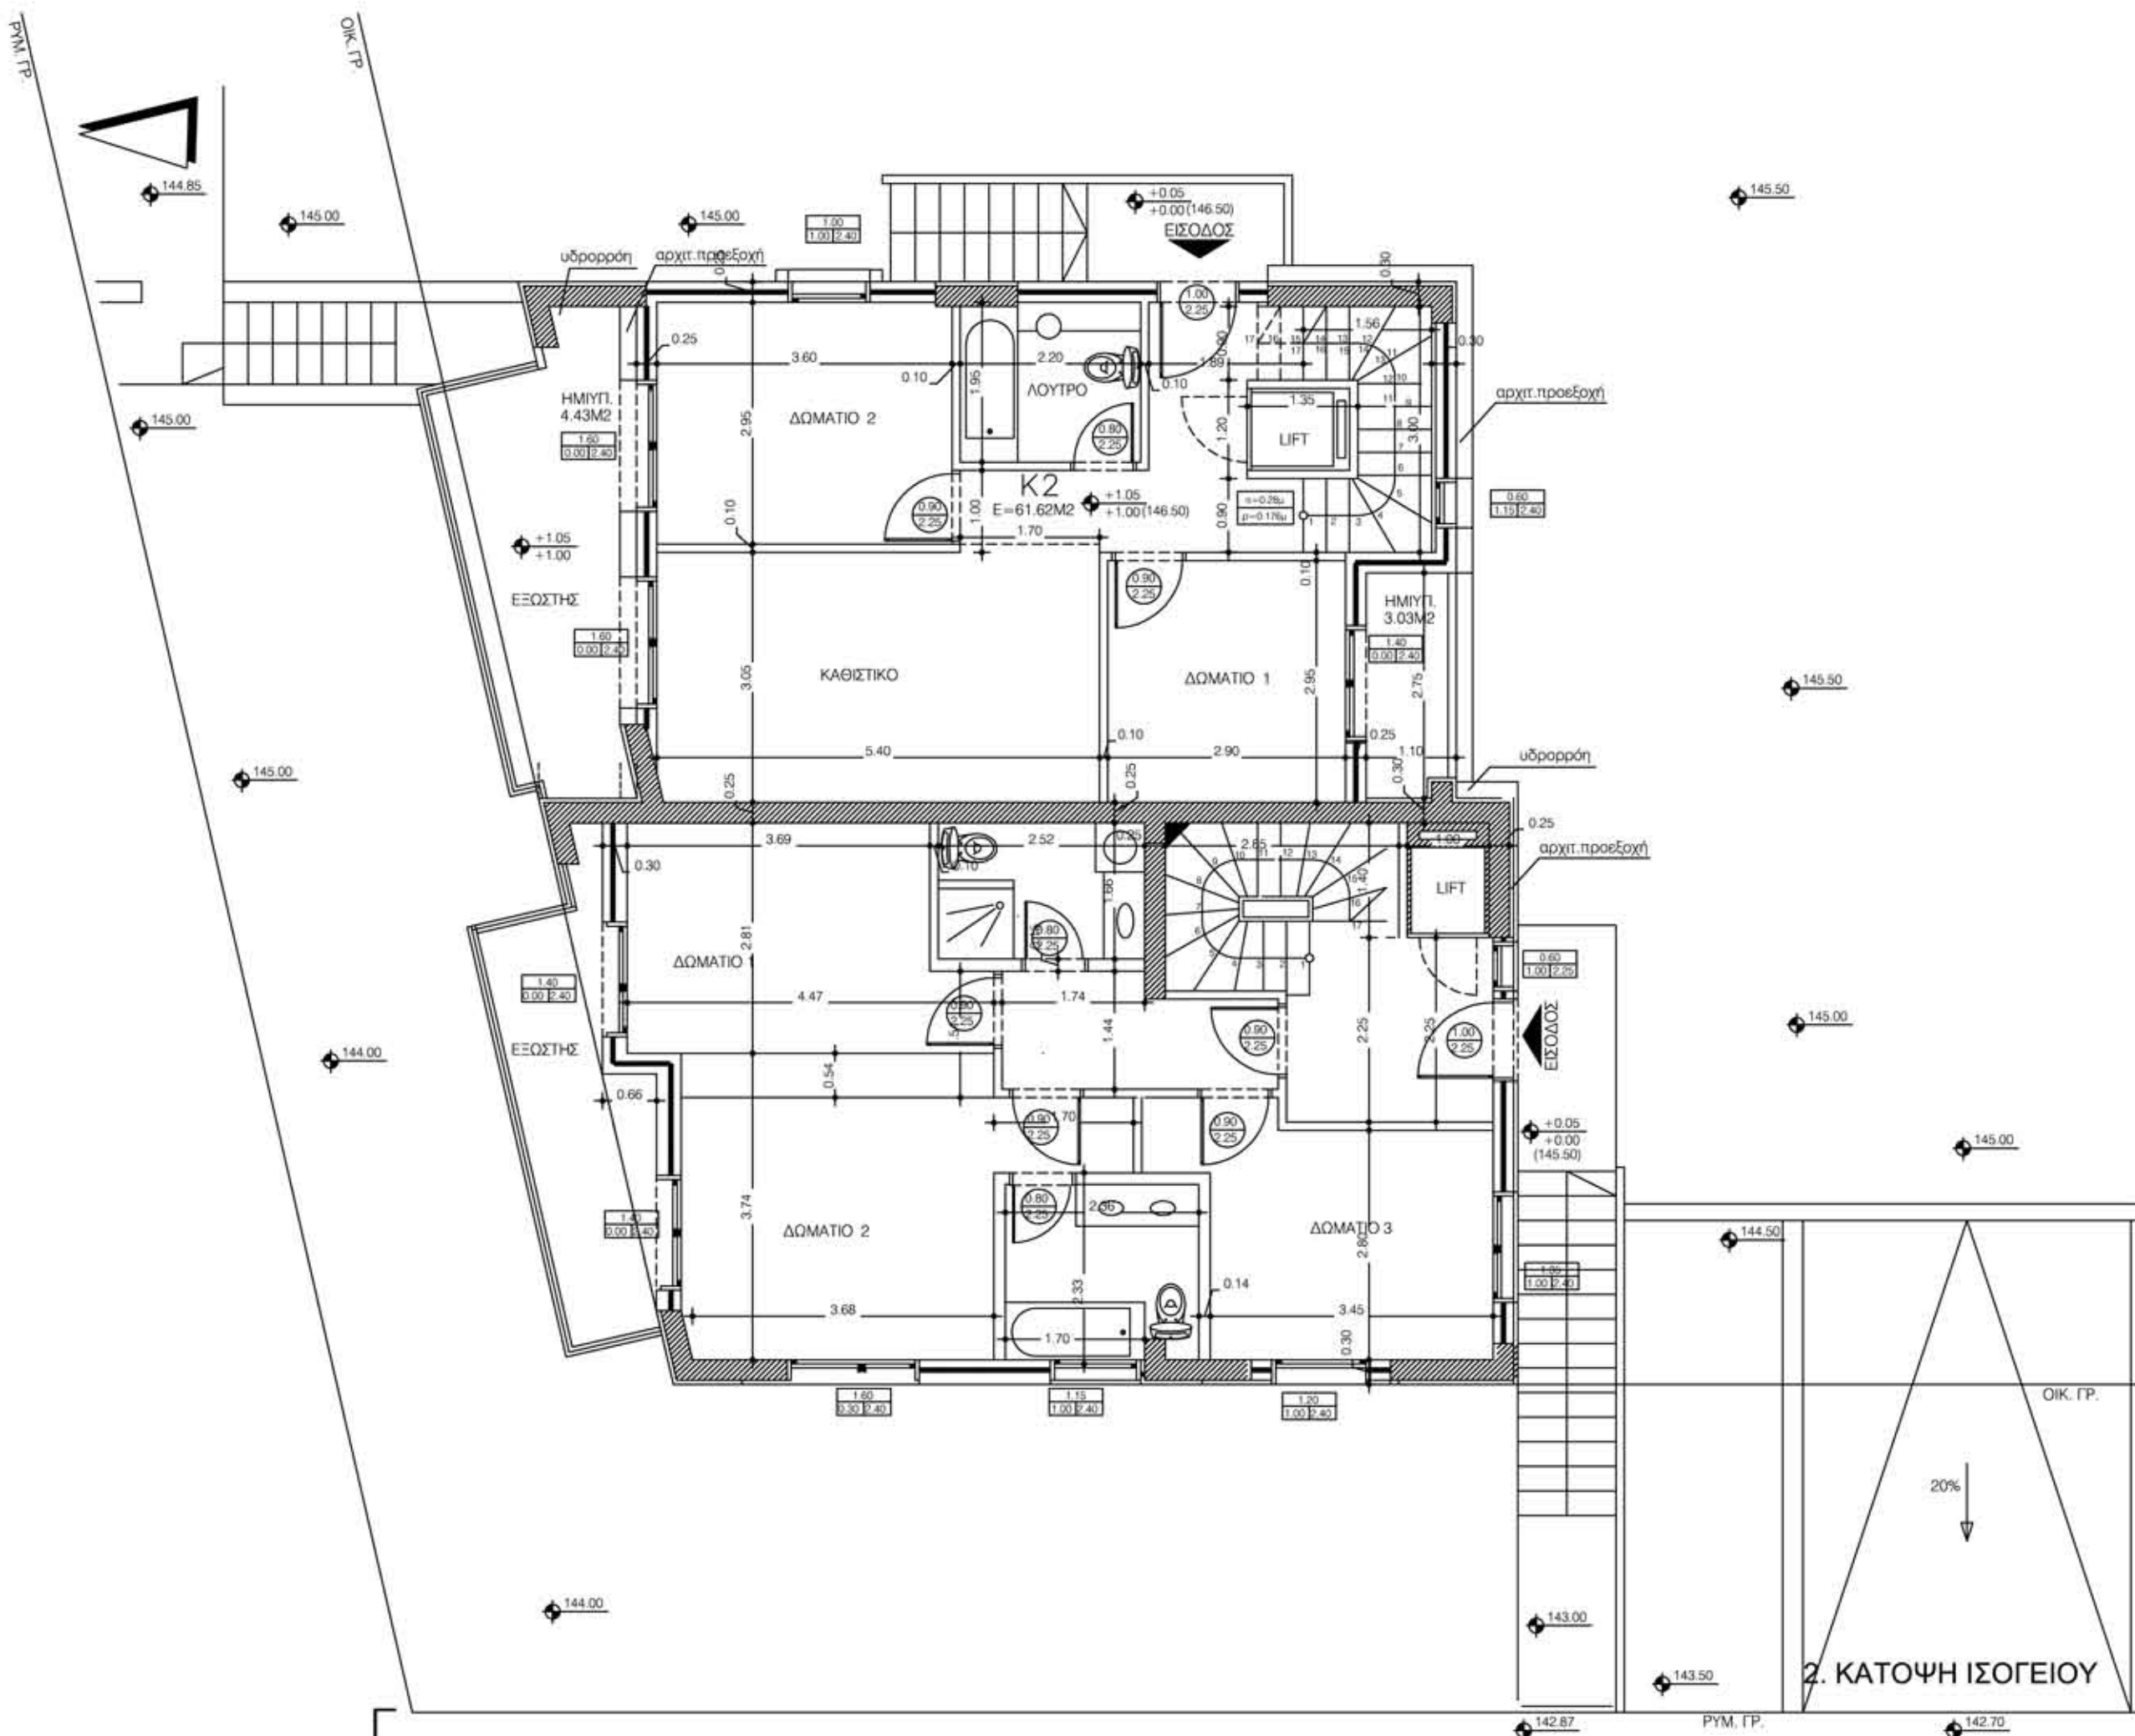

2. ΚΑΤΟΨΗ ΙΣΟΓΕΙΟΥ

ΕΜΒΑΔΟΜΕΤΡΗΣΕΙΣ - ΚΤΙΡΙΟ T2						
ΚΑΤΟΨΗ	ΥΠΟΓΕΙΟ	1ος ΟΡΟΦΟΣ (ΙΣΟΓΕΙΟ)	2ος ΟΡΟΦΟΣ	ΣΥΝΟΛΟ ΔΩΜΑΤΙΩΝ	ΗΜΥΠΔΩΜ. ΧΩΡΟΙ	
K2	69.30	61.62	48.88	110.50	10.83	M2
K3	76.35	73.20	50.35	123.55	9.52	M2
ΣΥΝΟΛΑ	145.65	134.82	99.23	234.05	20.35	M2

ΑΡΧΙΤΕΚΤΟΝΙΚΗ ΜΕΛΕΤΗ
ΚΤΙΡΙΟ T2
ΚΑΤΟΨΕΙΣ

A.4

1:50

06 ΜΑΡ.- 08